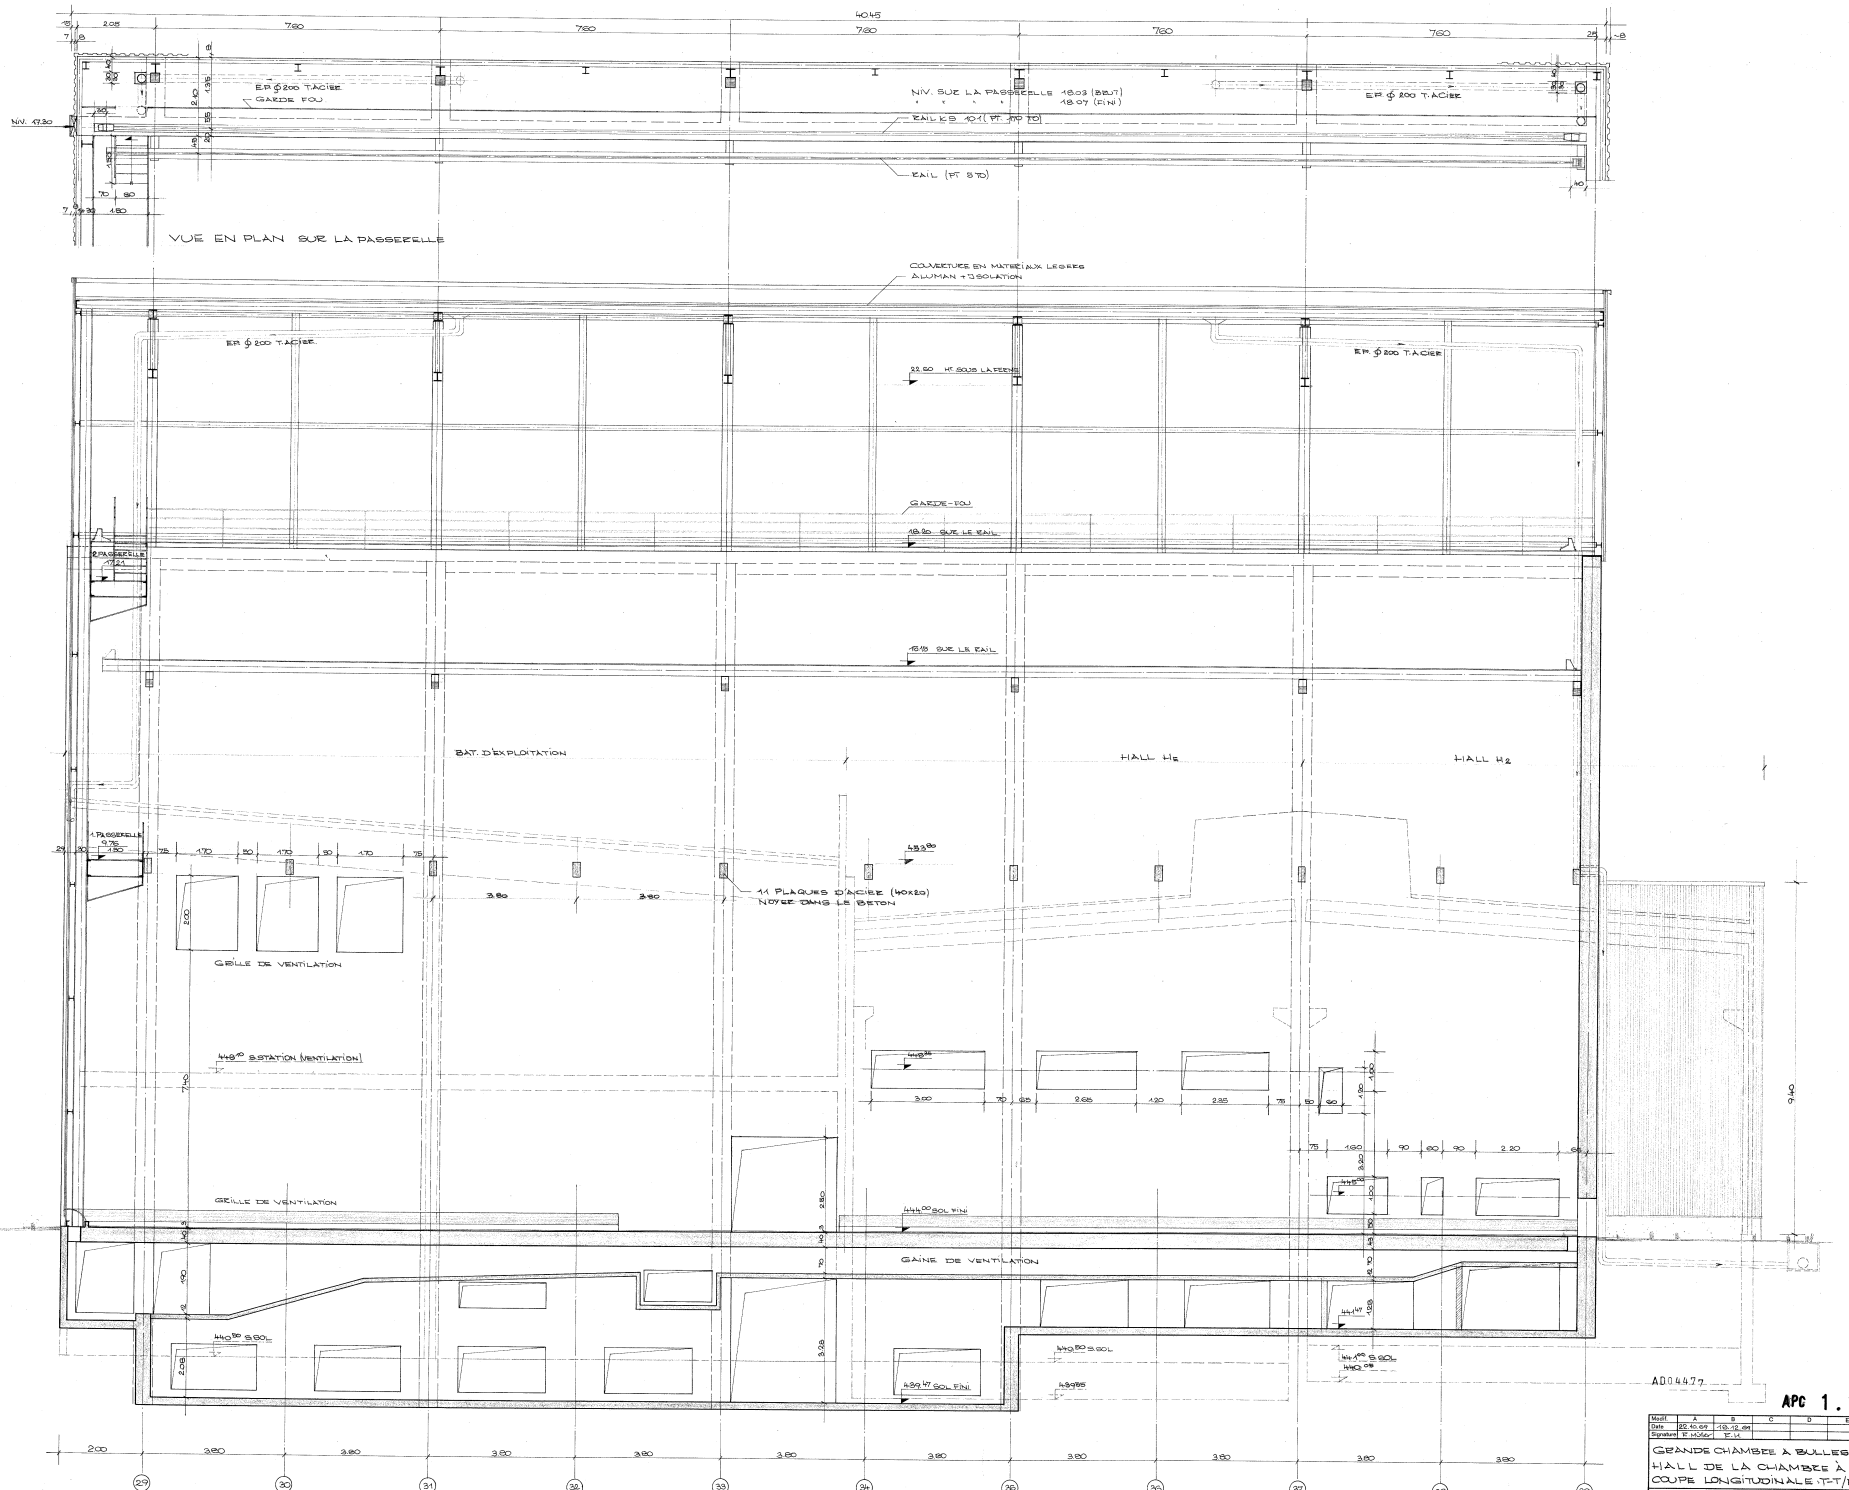
VUE EN PLAN SUR LA PASSERELLE
NIV. 17.30
EP Ø 200 T. ACIER
GARDE FOU
NIV. SUR LA PASSERELLE 18.03 (DEBUT) 18.07 (FIN)
RAILS IPE 100 (FT. AMONT)
RAIL (FT. AVAL)
EP Ø 200 T. ACIER
COUVERTURE EN MATERIAUX LEGERS ALUMAN + ISOLATION
EP Ø 200 T. ACIER
22.50 HT SOUS LA FERME
GARDE-FOU
18.20 SUR LE RAIL
2 PASSERELLE 17.24
18.18 SUR LE RAIL
BAT. D'EXPLOITATION
HALL H2
HALL H2
1 PASSERELLE 9.75
11 PLAQUES D'ACIER (40X20) NOYEE DANS LE BETON
GRILLE DE VENTILATION
44.80 S.SOL (VENTILATION)
GRILLE DE VENTILATION
44.00 SOL FINI
GAINE DE VENTILATION
44.80 S.SOL
43.97 SOL FINI
44.80 S.SOL
44.08
43.95
AD04477
APC 1.191.05
Modif. A B C D E F
Date 22.10.69 19-12-69
Signature M. HOWAT M. H.
Echelle 1/50
Dessiné G.TO 69 E.MUIR
Contrôlé
Visé
DIVISION SB
CERN ORGANISATION EUROPEENNE POUR LA RECHERCHE NUCLEAIRE EUROPEAN ORGANIZATION FOR NUCLEAR RESEARCH
GRANDE CHAMBRE A BULLES EUROP HALL DE LA CHAMBRE A BULLES COUPE LONGITUDINALE T-T/FAC. NORD
G.77.1490
AN 01619