CERN Organisation Européenne pour la Recherche Nucléaire

GRANDE CHAMBRE A BULLES EUROPEENNE — GENEVE

PUV 1.191.06

maître de l'ouvrage	
maître d'œuvre	S.B. CERN
entreprise	S.A.C.

COFFRAGE

DES DALLES A.444.00 +446.00

BATIMENT H.C.B.

5.5.69

Annule et remplace n° 305 A

DOSSIER M 425

BUREAU D'ETUDES **FUVIEUX & C°**

dessinateur	
ingénieur	
date	17-3-69
échelles	1/50

LEGENDE

- béton armé
- béton banché
- gros béton
- parpaings creux
- parpaings pleins

MODIFICATIONS

A	le 2-4-69
B	le 12-5-69
C	le 17-7-69
D	le 13-8-69

n° d'ordre 145

DESSIN **308**

DONNEES POUR LE CALCUL
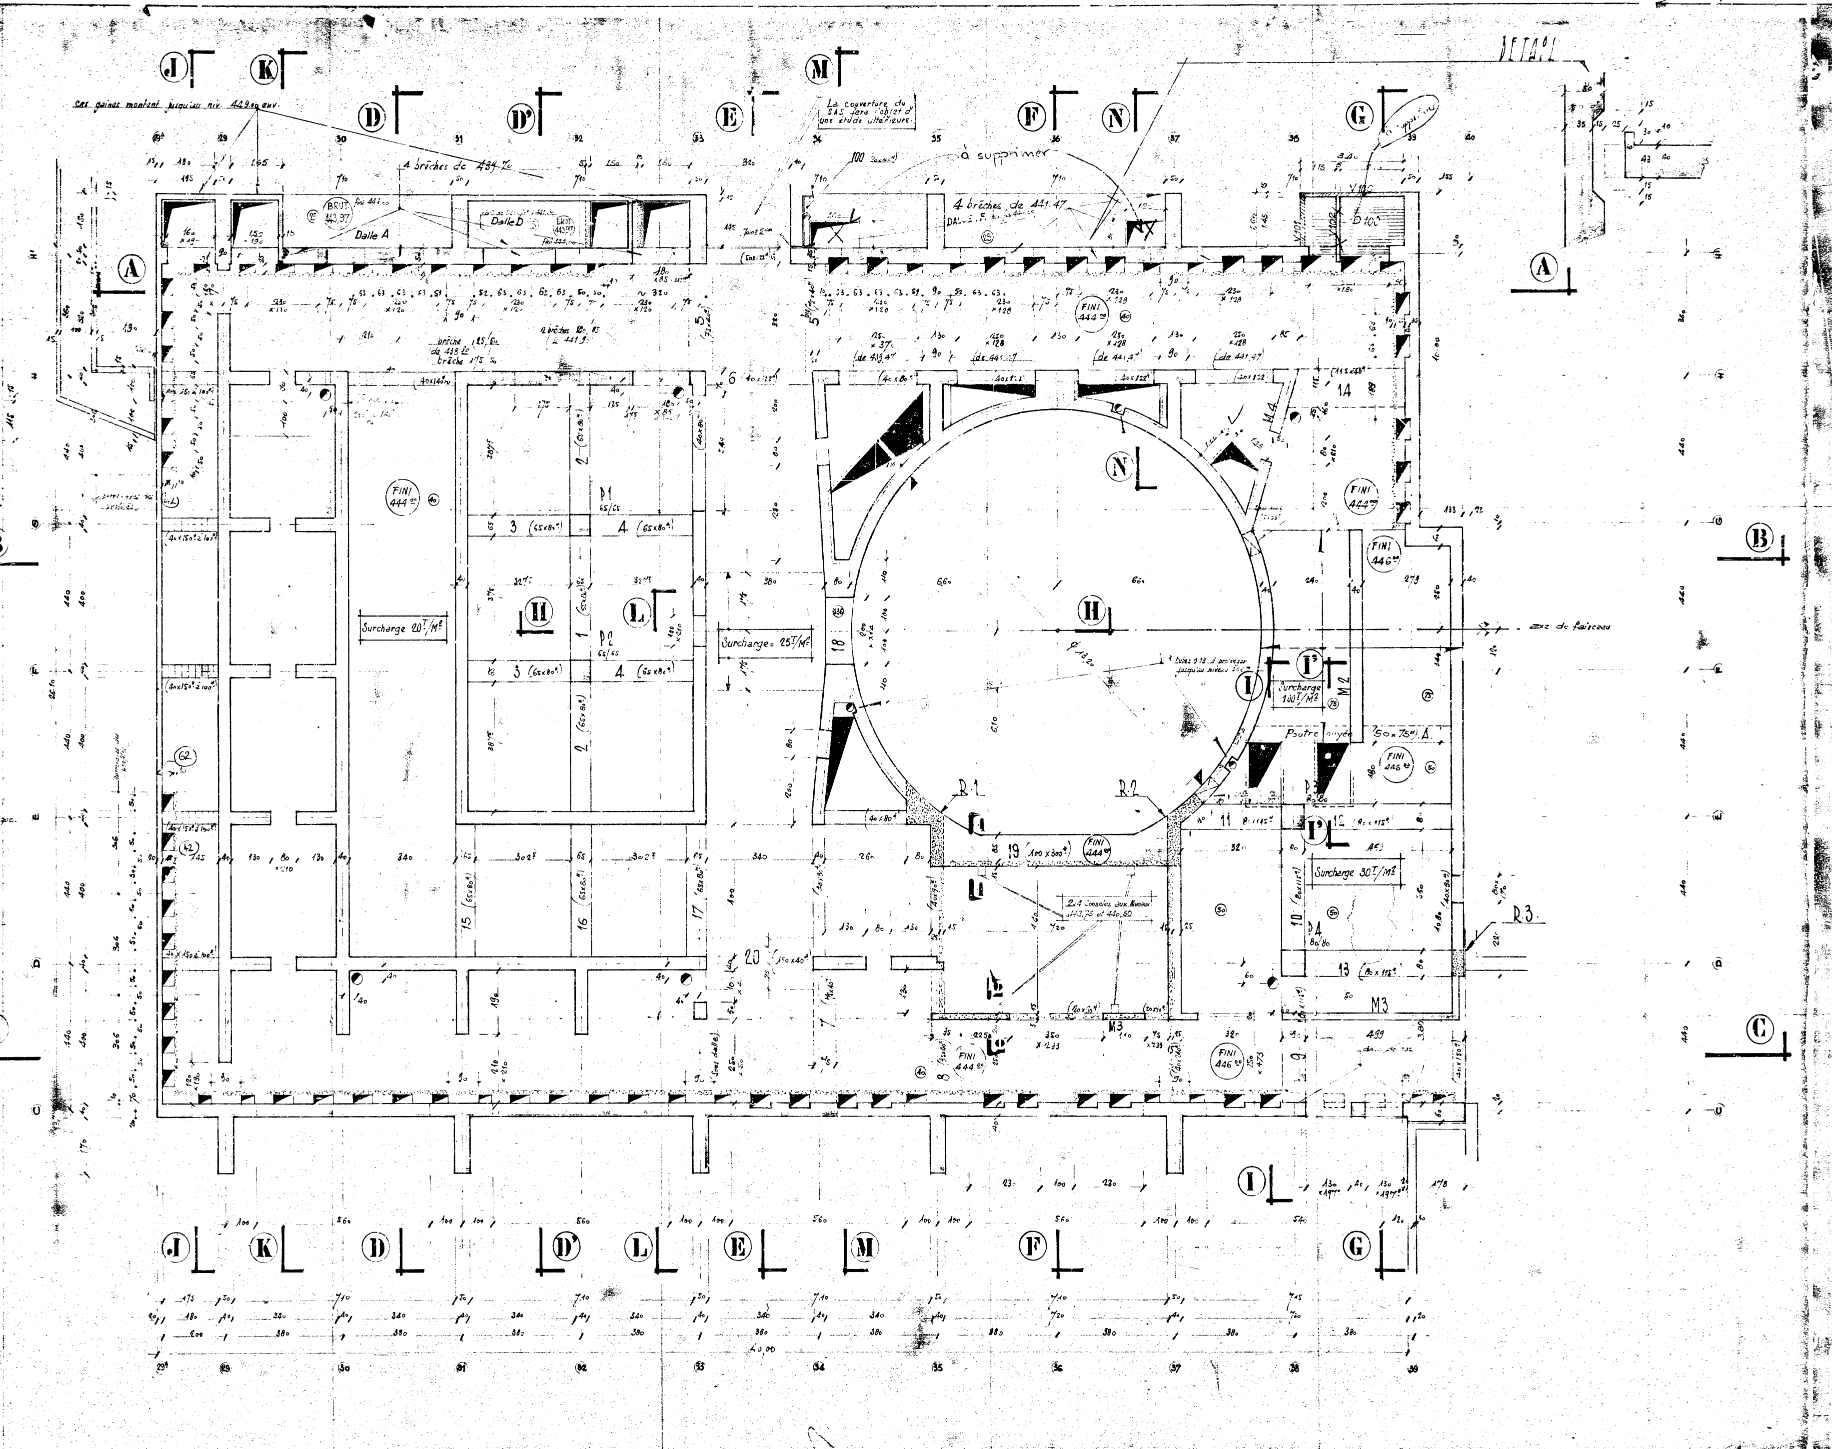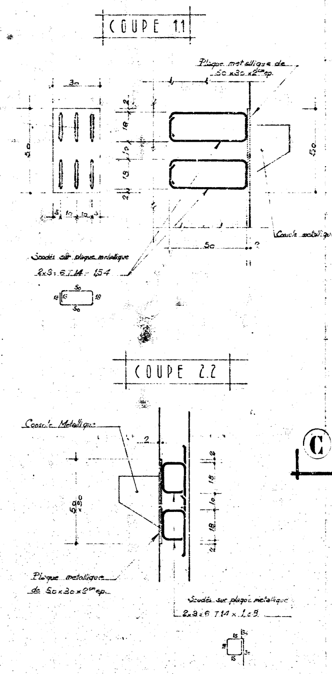
- R. SOL
- SURCHARGES LIBRES
- PLANCHERS