

309

112

112


376


Niv faisceau  
445.791  
Niv sol  
449.968

Faisceau

Niv faisceau  
445.391  
Niv sol  
450.006

Niv faisceau  
445.320  
Niv sol  
450.020

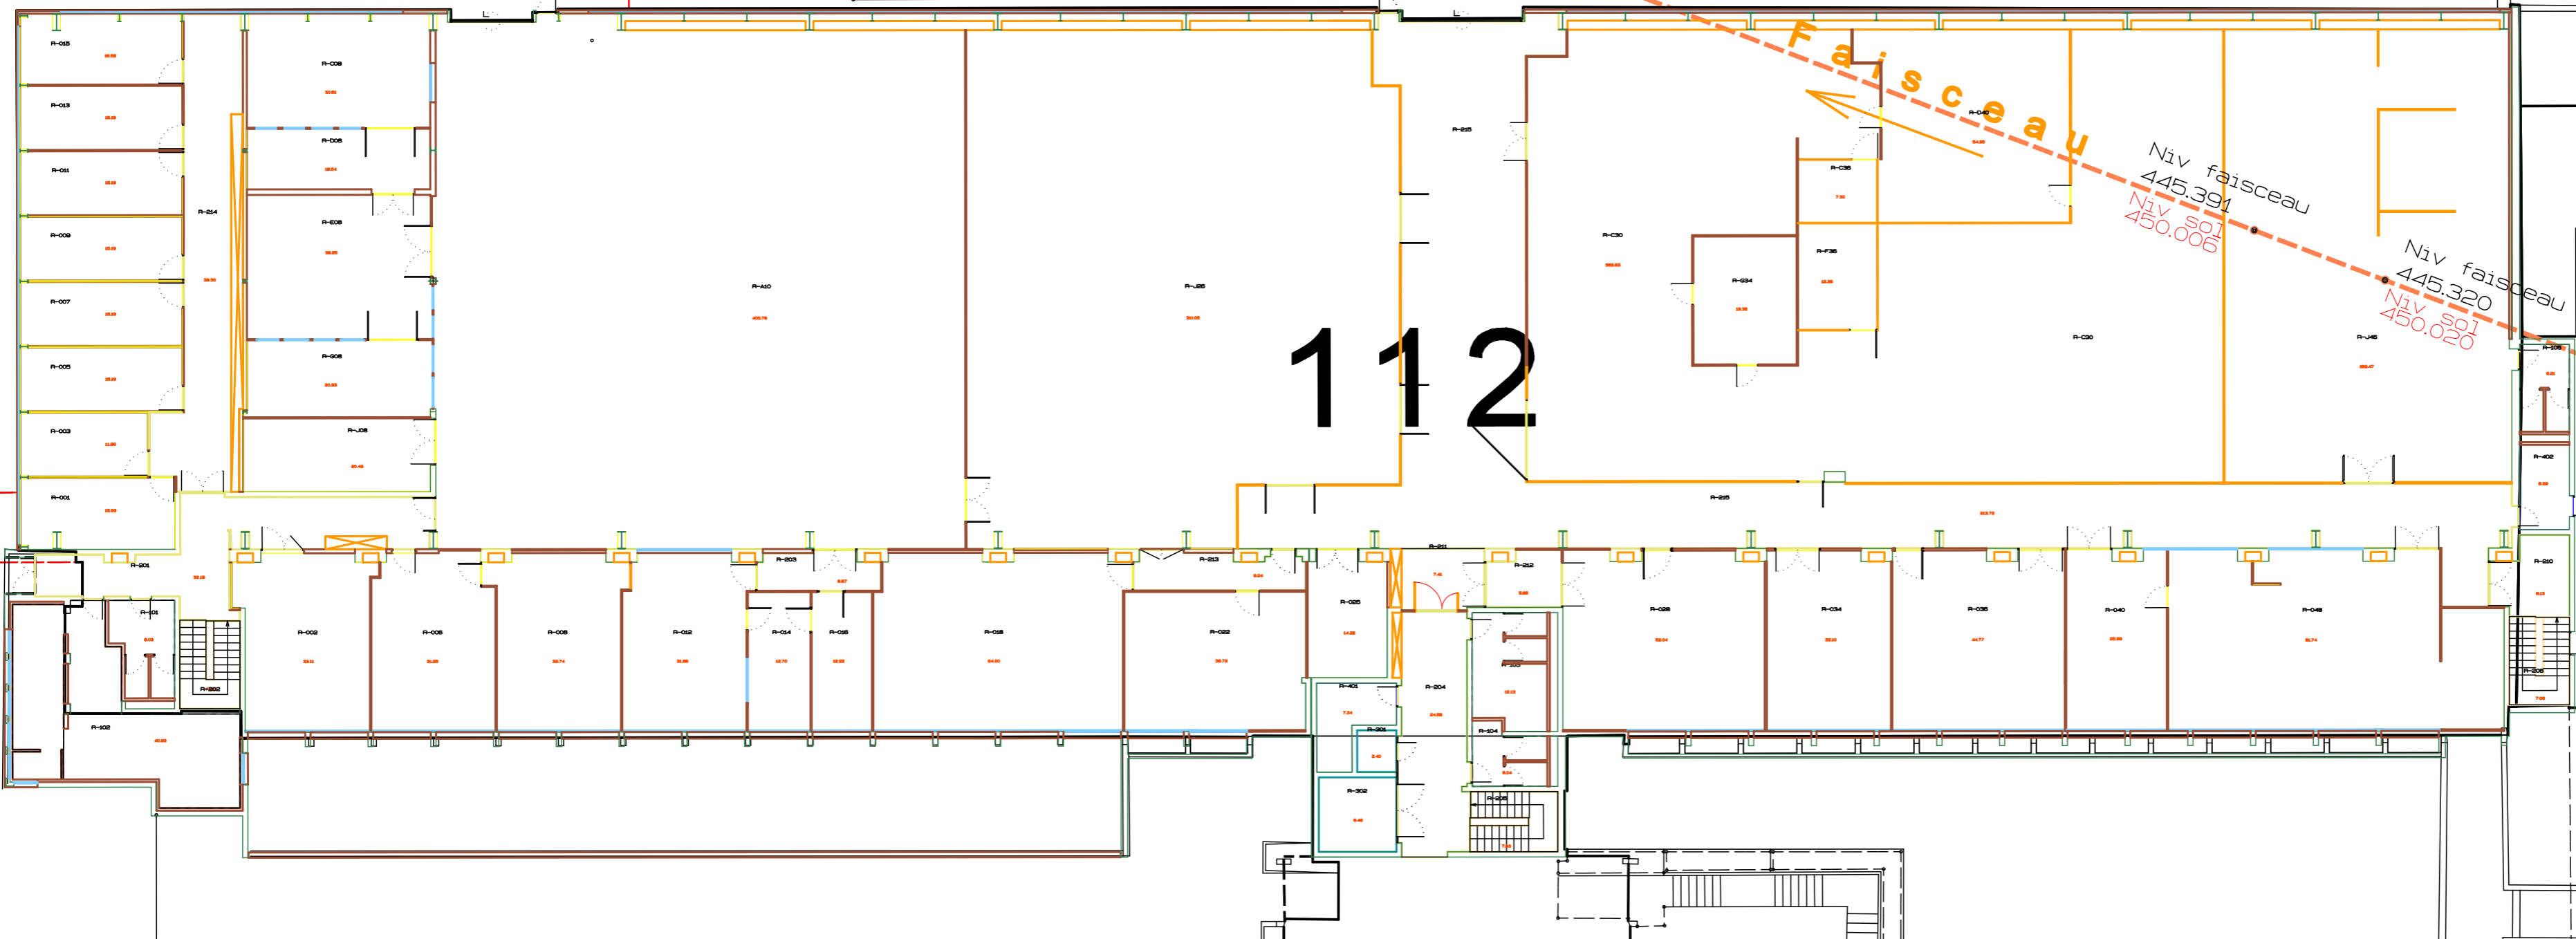


**ORGANISATION EUROPEENNE POUR LA RECHERCHE NUCLEAIRE**  
 Laboratoire Europeen pour la Physique des Particules  
 GENEVE SUISSE

**Projet TT7 Batiment 112**  
 Plan d'implantation faisceau  
 ECHELLE 1 / 200

Dessine par: S. Z. A2  
 GS Department  
 Groupe Site Engineering and Management  
 Section Civil Engineering - Tel. 41 22 767 3414  
 Date: 30 Jun 2010