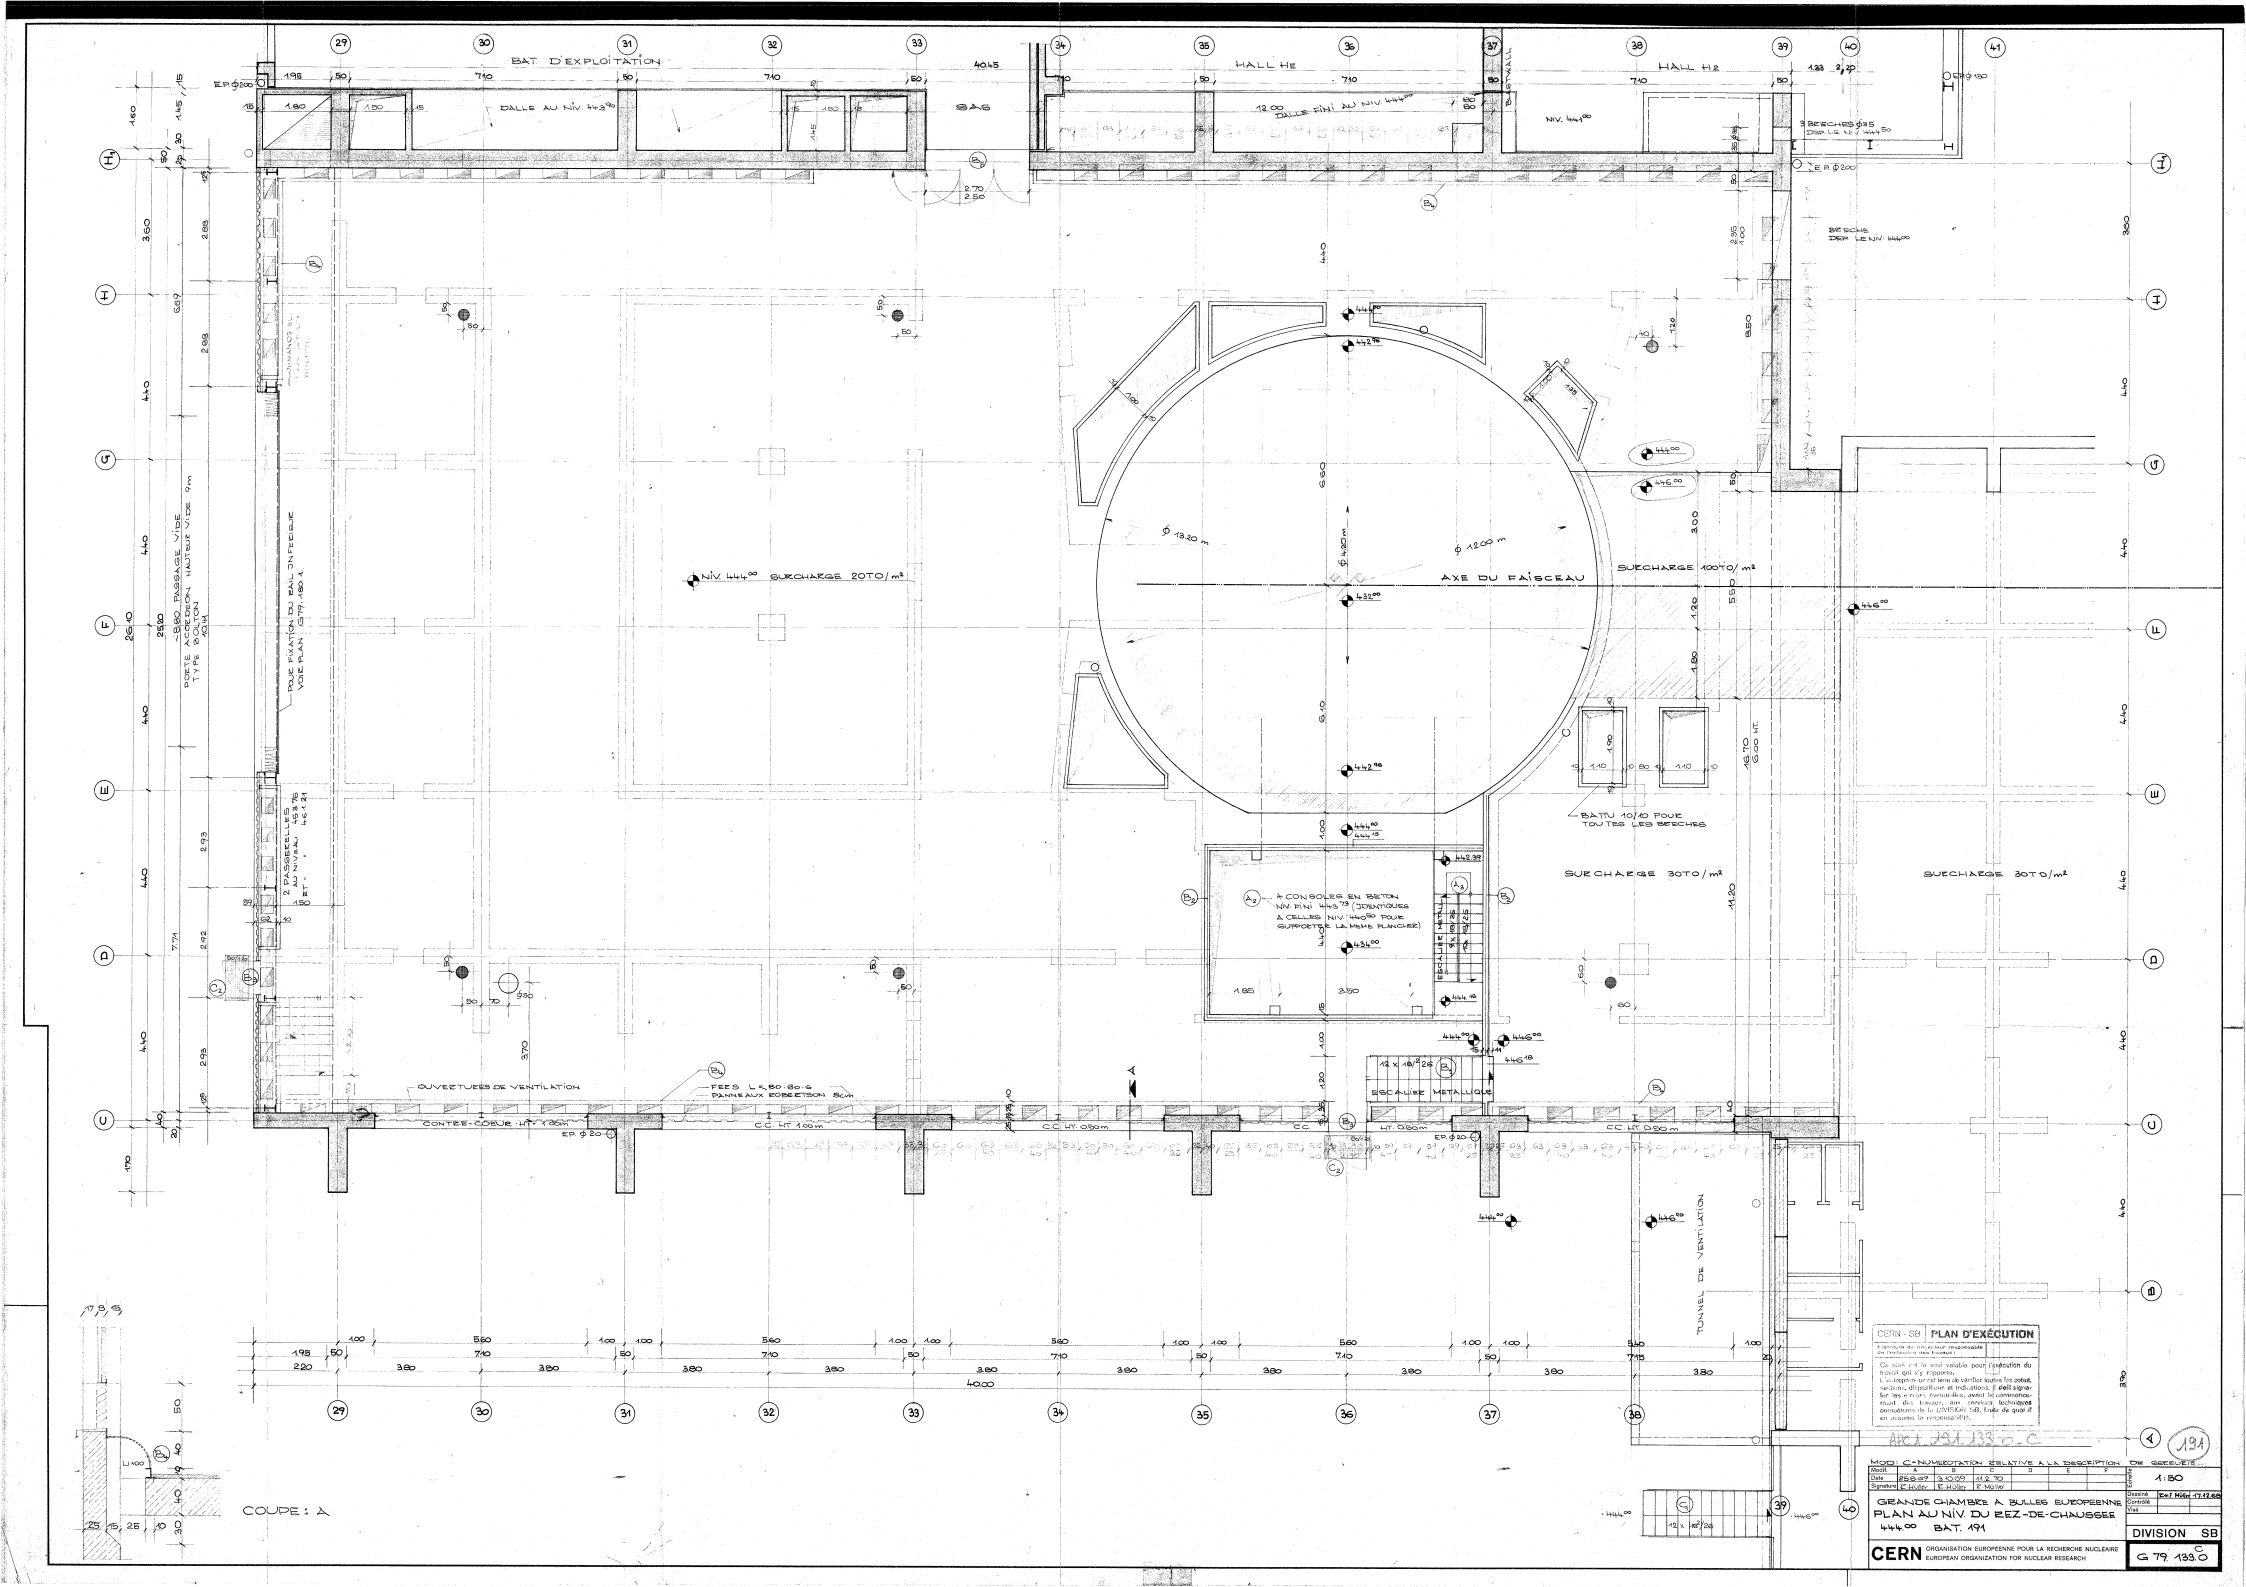
BAT D'EXPLOITATION
HALL H2
SAS
DALLE AU NIV. 443.00
DALLE FINI AU NIV. 444.00
NIV. 444.00 SURCHARGE 20T/m²
AXE DU FAISCEAU
SURCHARGE 100T/m²
SURCHARGE 30T/m²
BATTU 10/10 POUR TOUTES LES BRECHES
4 CONSOLES EN BETON NIV. FINI 443.73 (IDENTIQUES A CELLES NIV. 440.00 POUR SUPPORTER LA MEME PLANCHER)
ESCALIER METALLIQUE
OUVERTURES DE VENTILATION
FERS L 80.80.6
PANNEAUX ROBERTSON 8cm
CONTRE-COEUR HT. 1.00m
C.C. HT. 1.00m
C.C. HT. 0.80m
TUNNEL DE VENTILATION
COUPE : A
CERN - SB PLAN D'EXÉCUTION
Signature du mécanicien responsable de l'exécution des travaux :
Ce plan est le seul valable pour l'exécution du travail qui s'y rapporte.
L'entrepreneur est tenu de vérifier toutes les cotes, sections, disposition et indications. Il doit signaler les erreurs éventuelles, avant le commencement des travaux, aux services techniques compétents de la DIVISION SB, faute de quoi il en assume la responsabilité.
APCL 191.133.0-C
191
MOD: C-NUMEROTATION RELATIVE A LA DESCRIPTION DE GEREURIE
Modif. A B C D E F
Date 25.8.87 3.10.89 11.2.70
Signature R. Müller R. Müller R. Müller
Echelle 1:50
Dessiné Ref Mdet 17.12.60
Contrôlé
Visé
GRANDE CHAMBRE A BULLES EUROPEENNE
PLAN AU NIV. DU REZ-DE-CHAUSSEE
444.00 BAT. 191
DIVISION SB
CERN ORGANISATION EUROPEENNE POUR LA RECHERCHE NUCLEAIRE
EUROPEAN ORGANIZATION FOR NUCLEAR RESEARCH
G 79. 133.0 C