




ELEVATION SUR OSSATURE

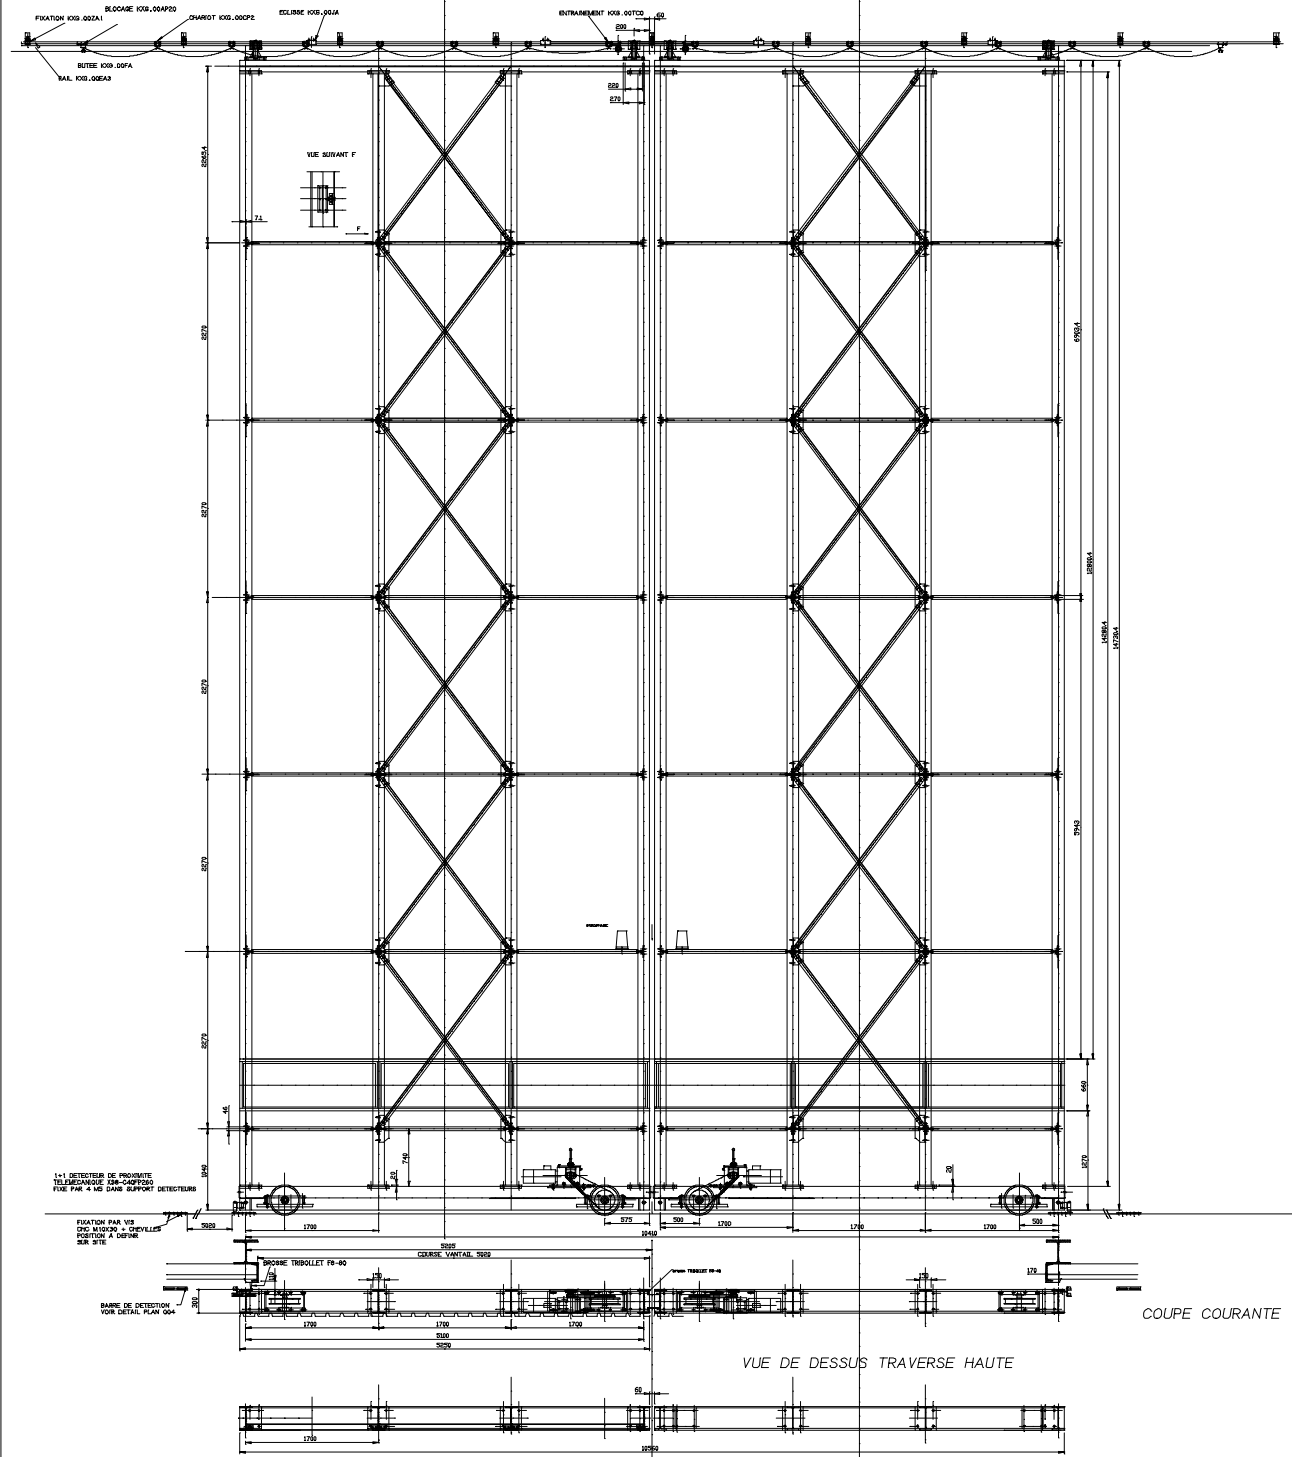


COUPE VERTICALE COURANTE

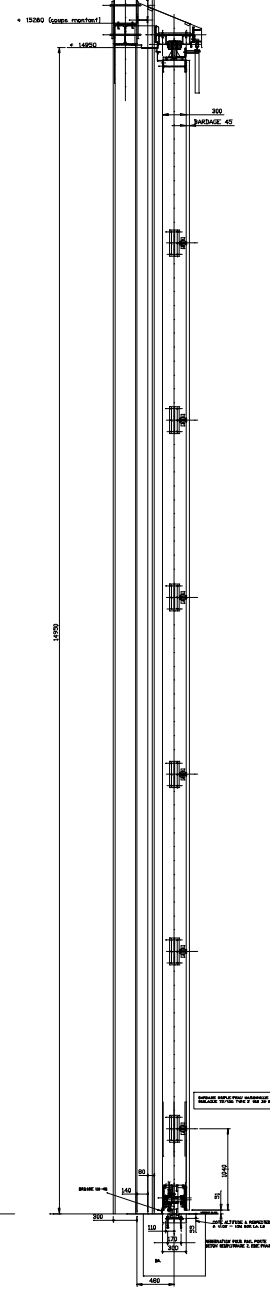

COUPE VERTICALE ECH 1/8

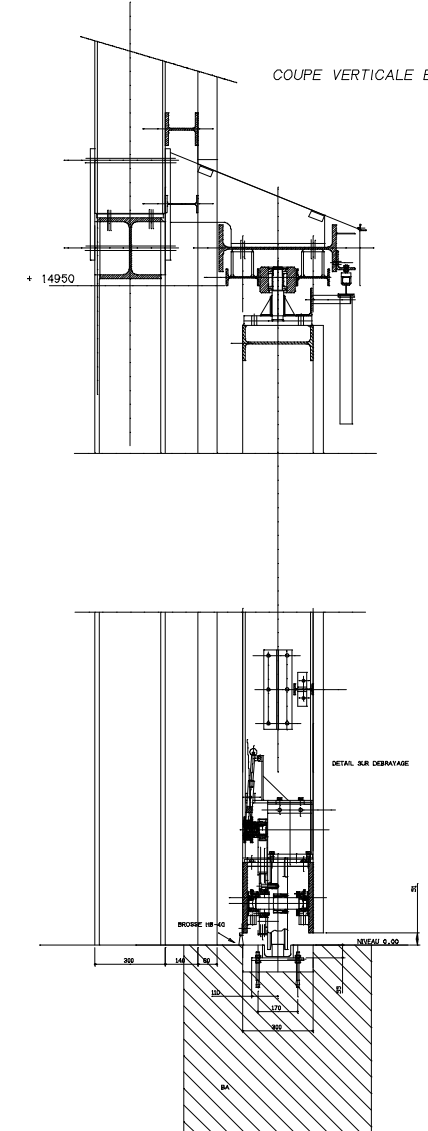

COUPE COURANTE

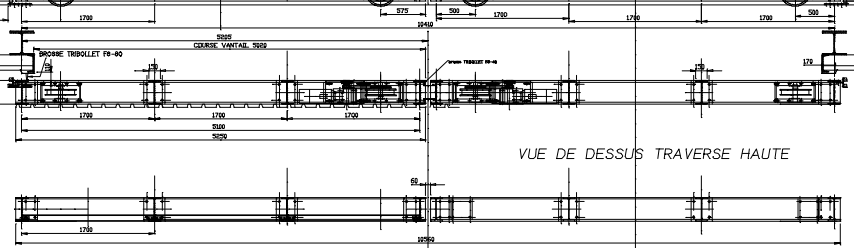

INDICE	DATE	DESIGNÉ	VERIFÉ	ÉTAT	MODIFICATIONS	OBSERVATIONS	CONTRÔLE
D	24.02.01	AT	AT	BPE	RAJOUTE BARDAGE CHASSIS-ETANCHEITE		
C	08.01.01	AT	AT	PREL	CHARNIER HAUTEUR RAIL		
B	12.01.01	AT	AT	PREL	DÉPLACEMENT GALETS HAUTS		
A	04.01.01	AT	AT	PREL	PREMIERE DIFFUSION		

GRAPH-TIO INDUSTRIES
 S. CHASSIS DE LA CROIX
 76800 SEYSSOD.
 TEL 04.80.82.01.78. FAX 04.80.82.01.88

SCHELE: NATURE
 1/25
 COURSE
 A0
 CERN BATIMENT 191
 PORTE DE 10X15 EN 2 V
 ENSEMBLE

NUMÉROTATION DES PLANS	
0000	6111 0191 0001 00