



180

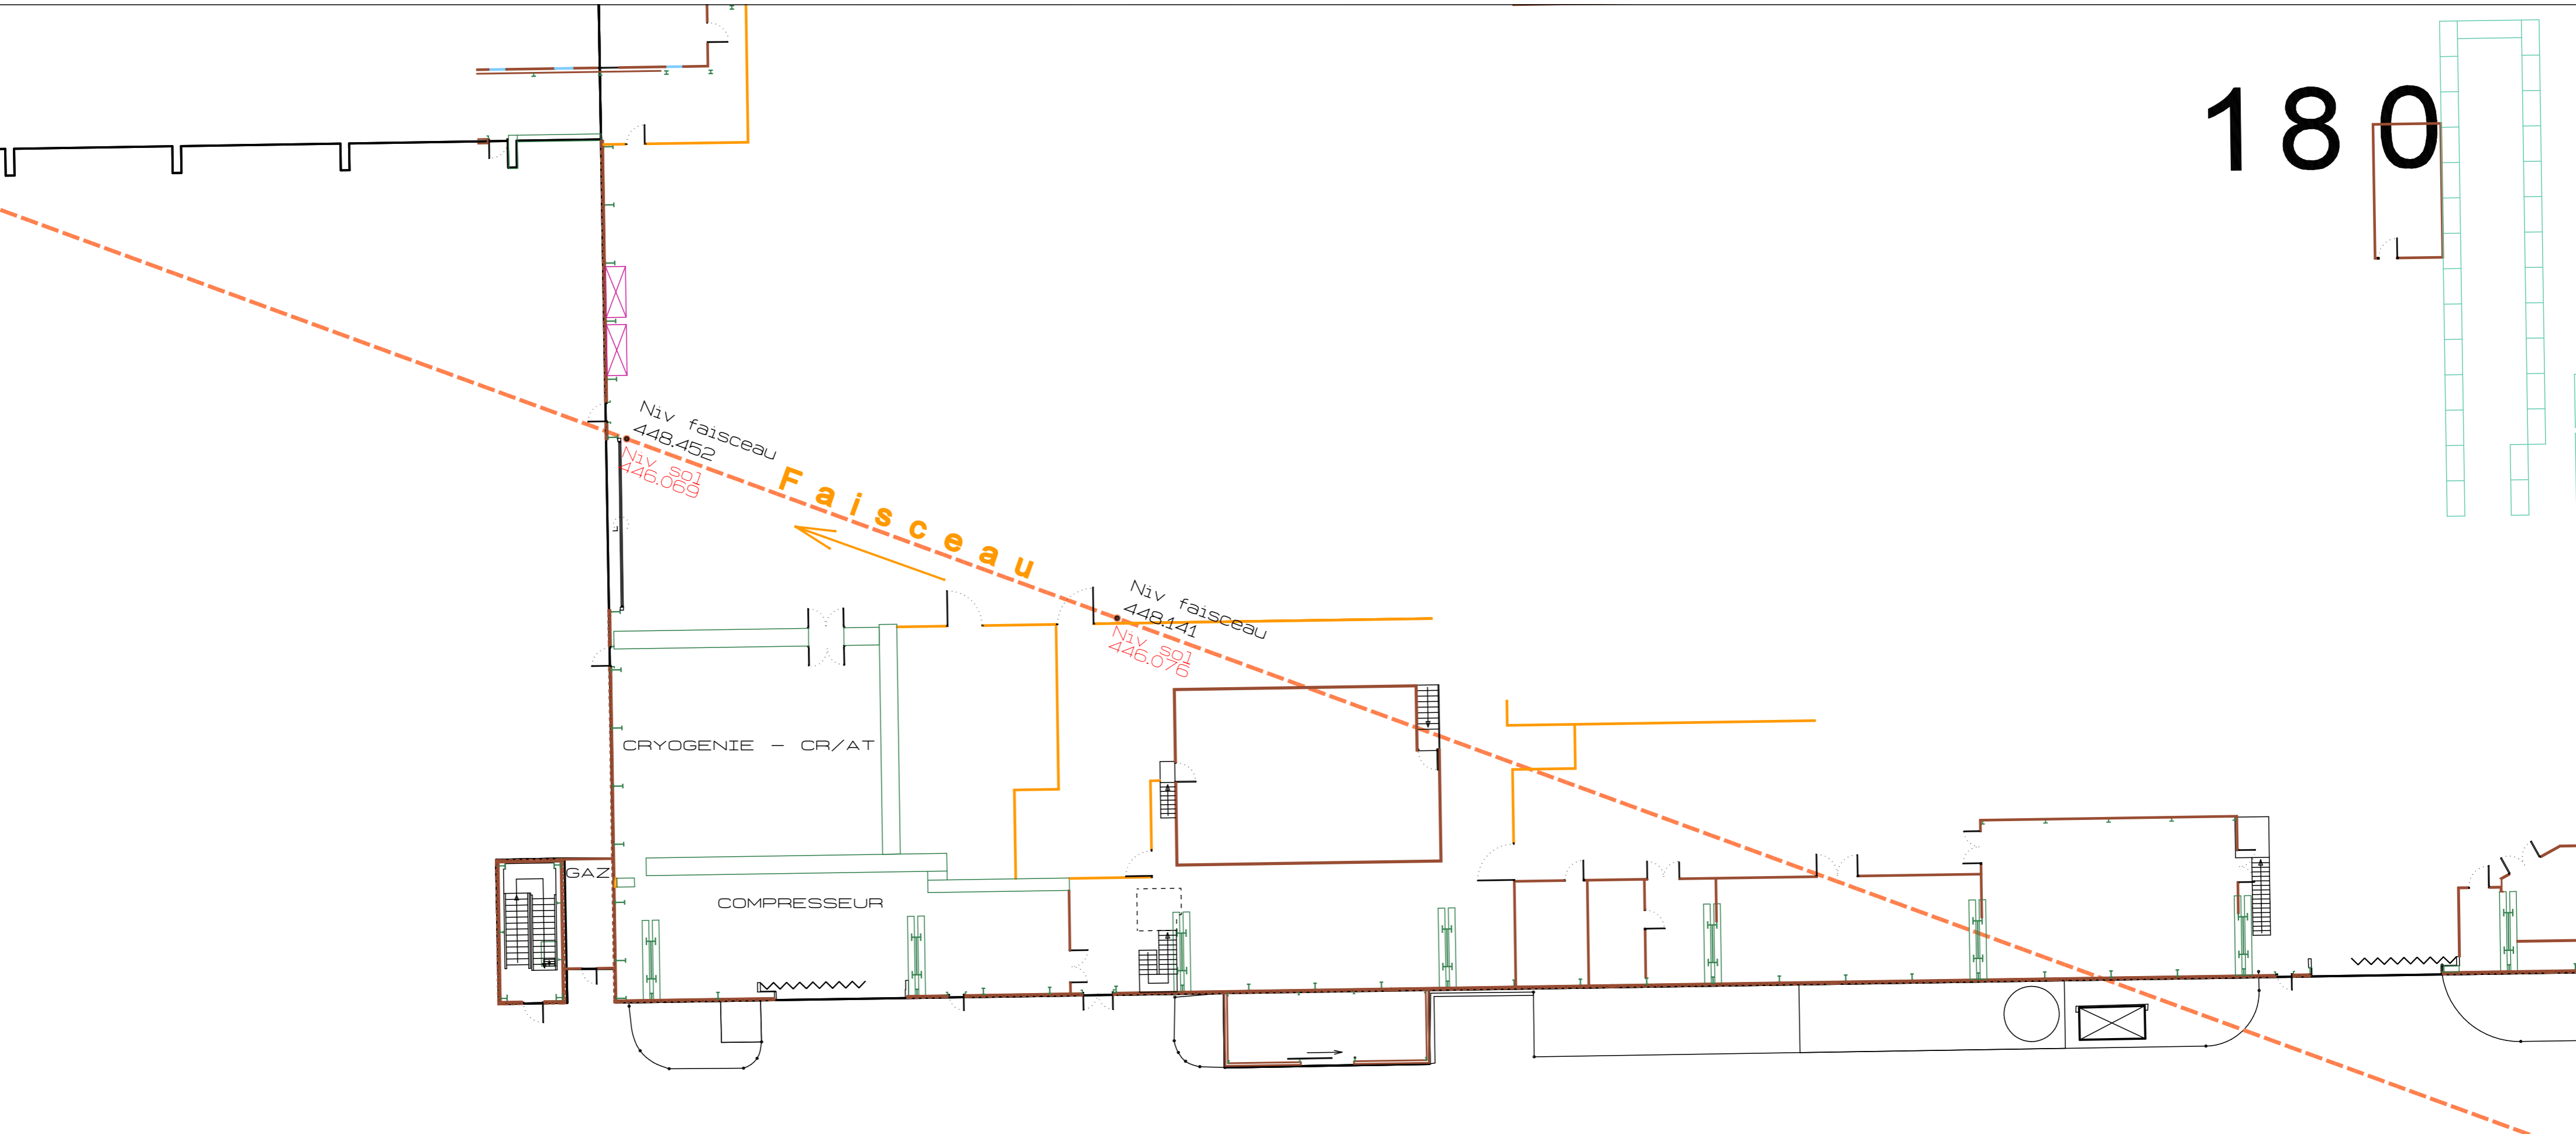

Route

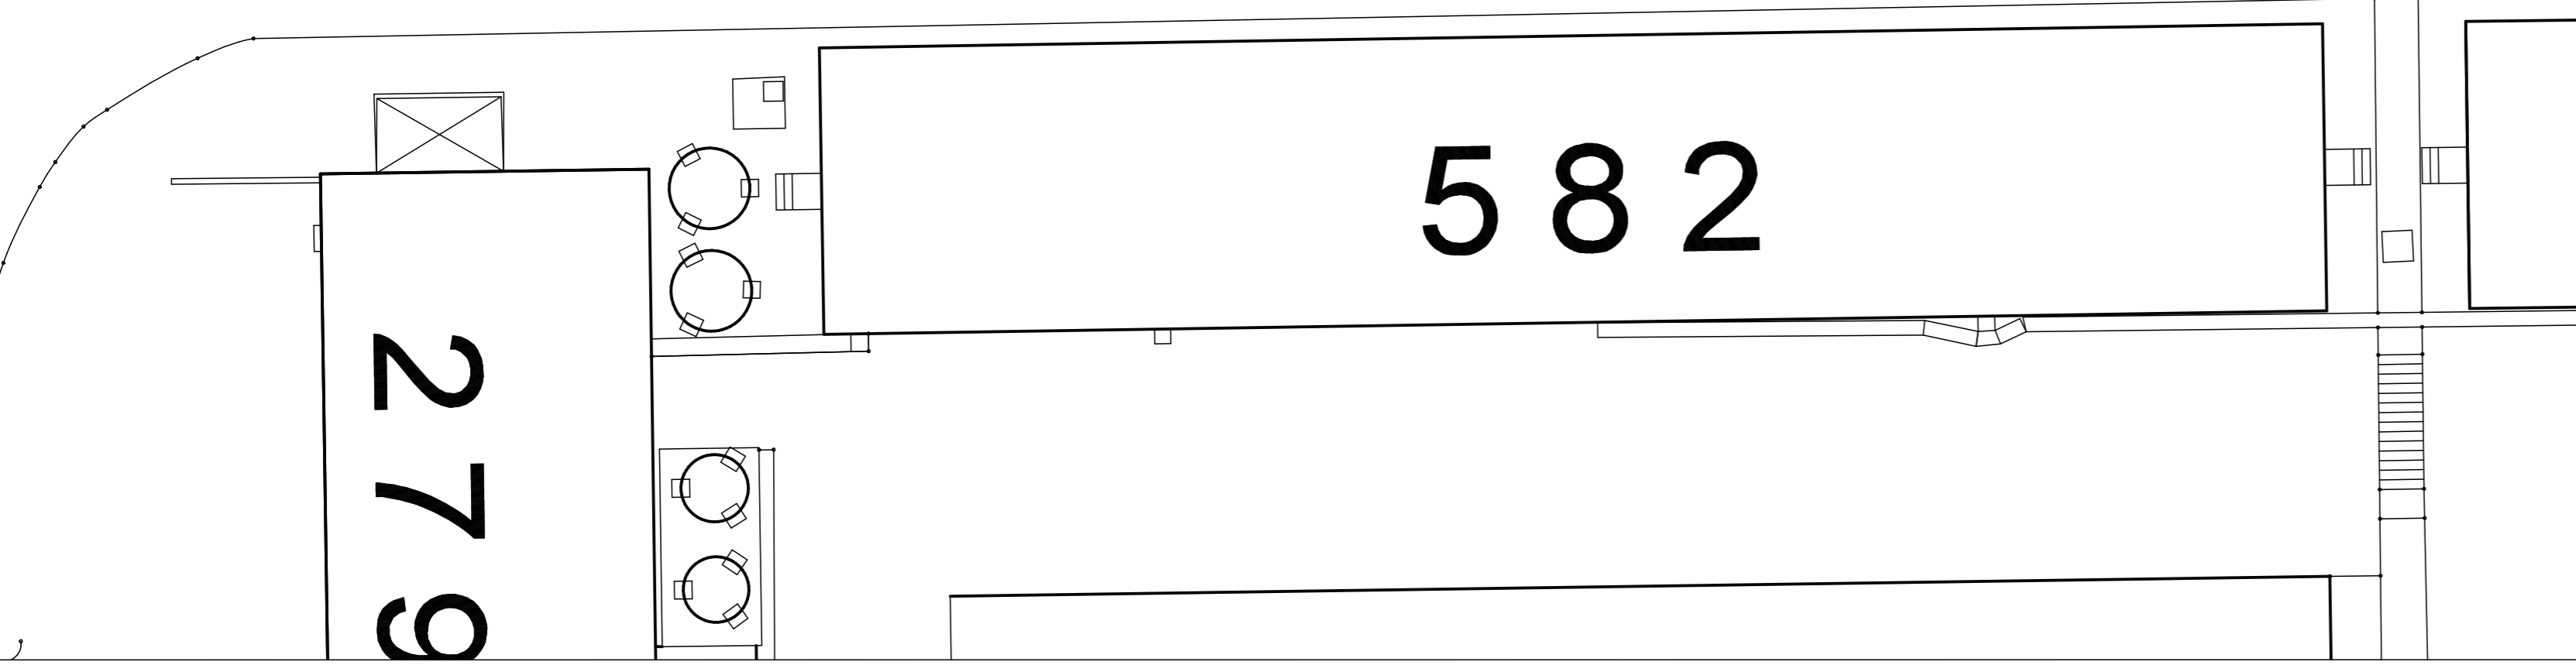


ORGANISATION EUROPEENNE POUR LA RECHERCHE NUCLEAIRE
 Laboratoire Europeen pour la Physique des Particules
 GENEVE SUISSE

Projet TT7 Batiment 180
 Plan d'implantation faisceau
 ECHELLE 1 / 200

Dessine par: S. Z. A2
 GS Department
 Groupe Site Engineering and Management
 Section Civil Engineering - Tel. 41 22 767 3414
 Date: 30 Jun 2010